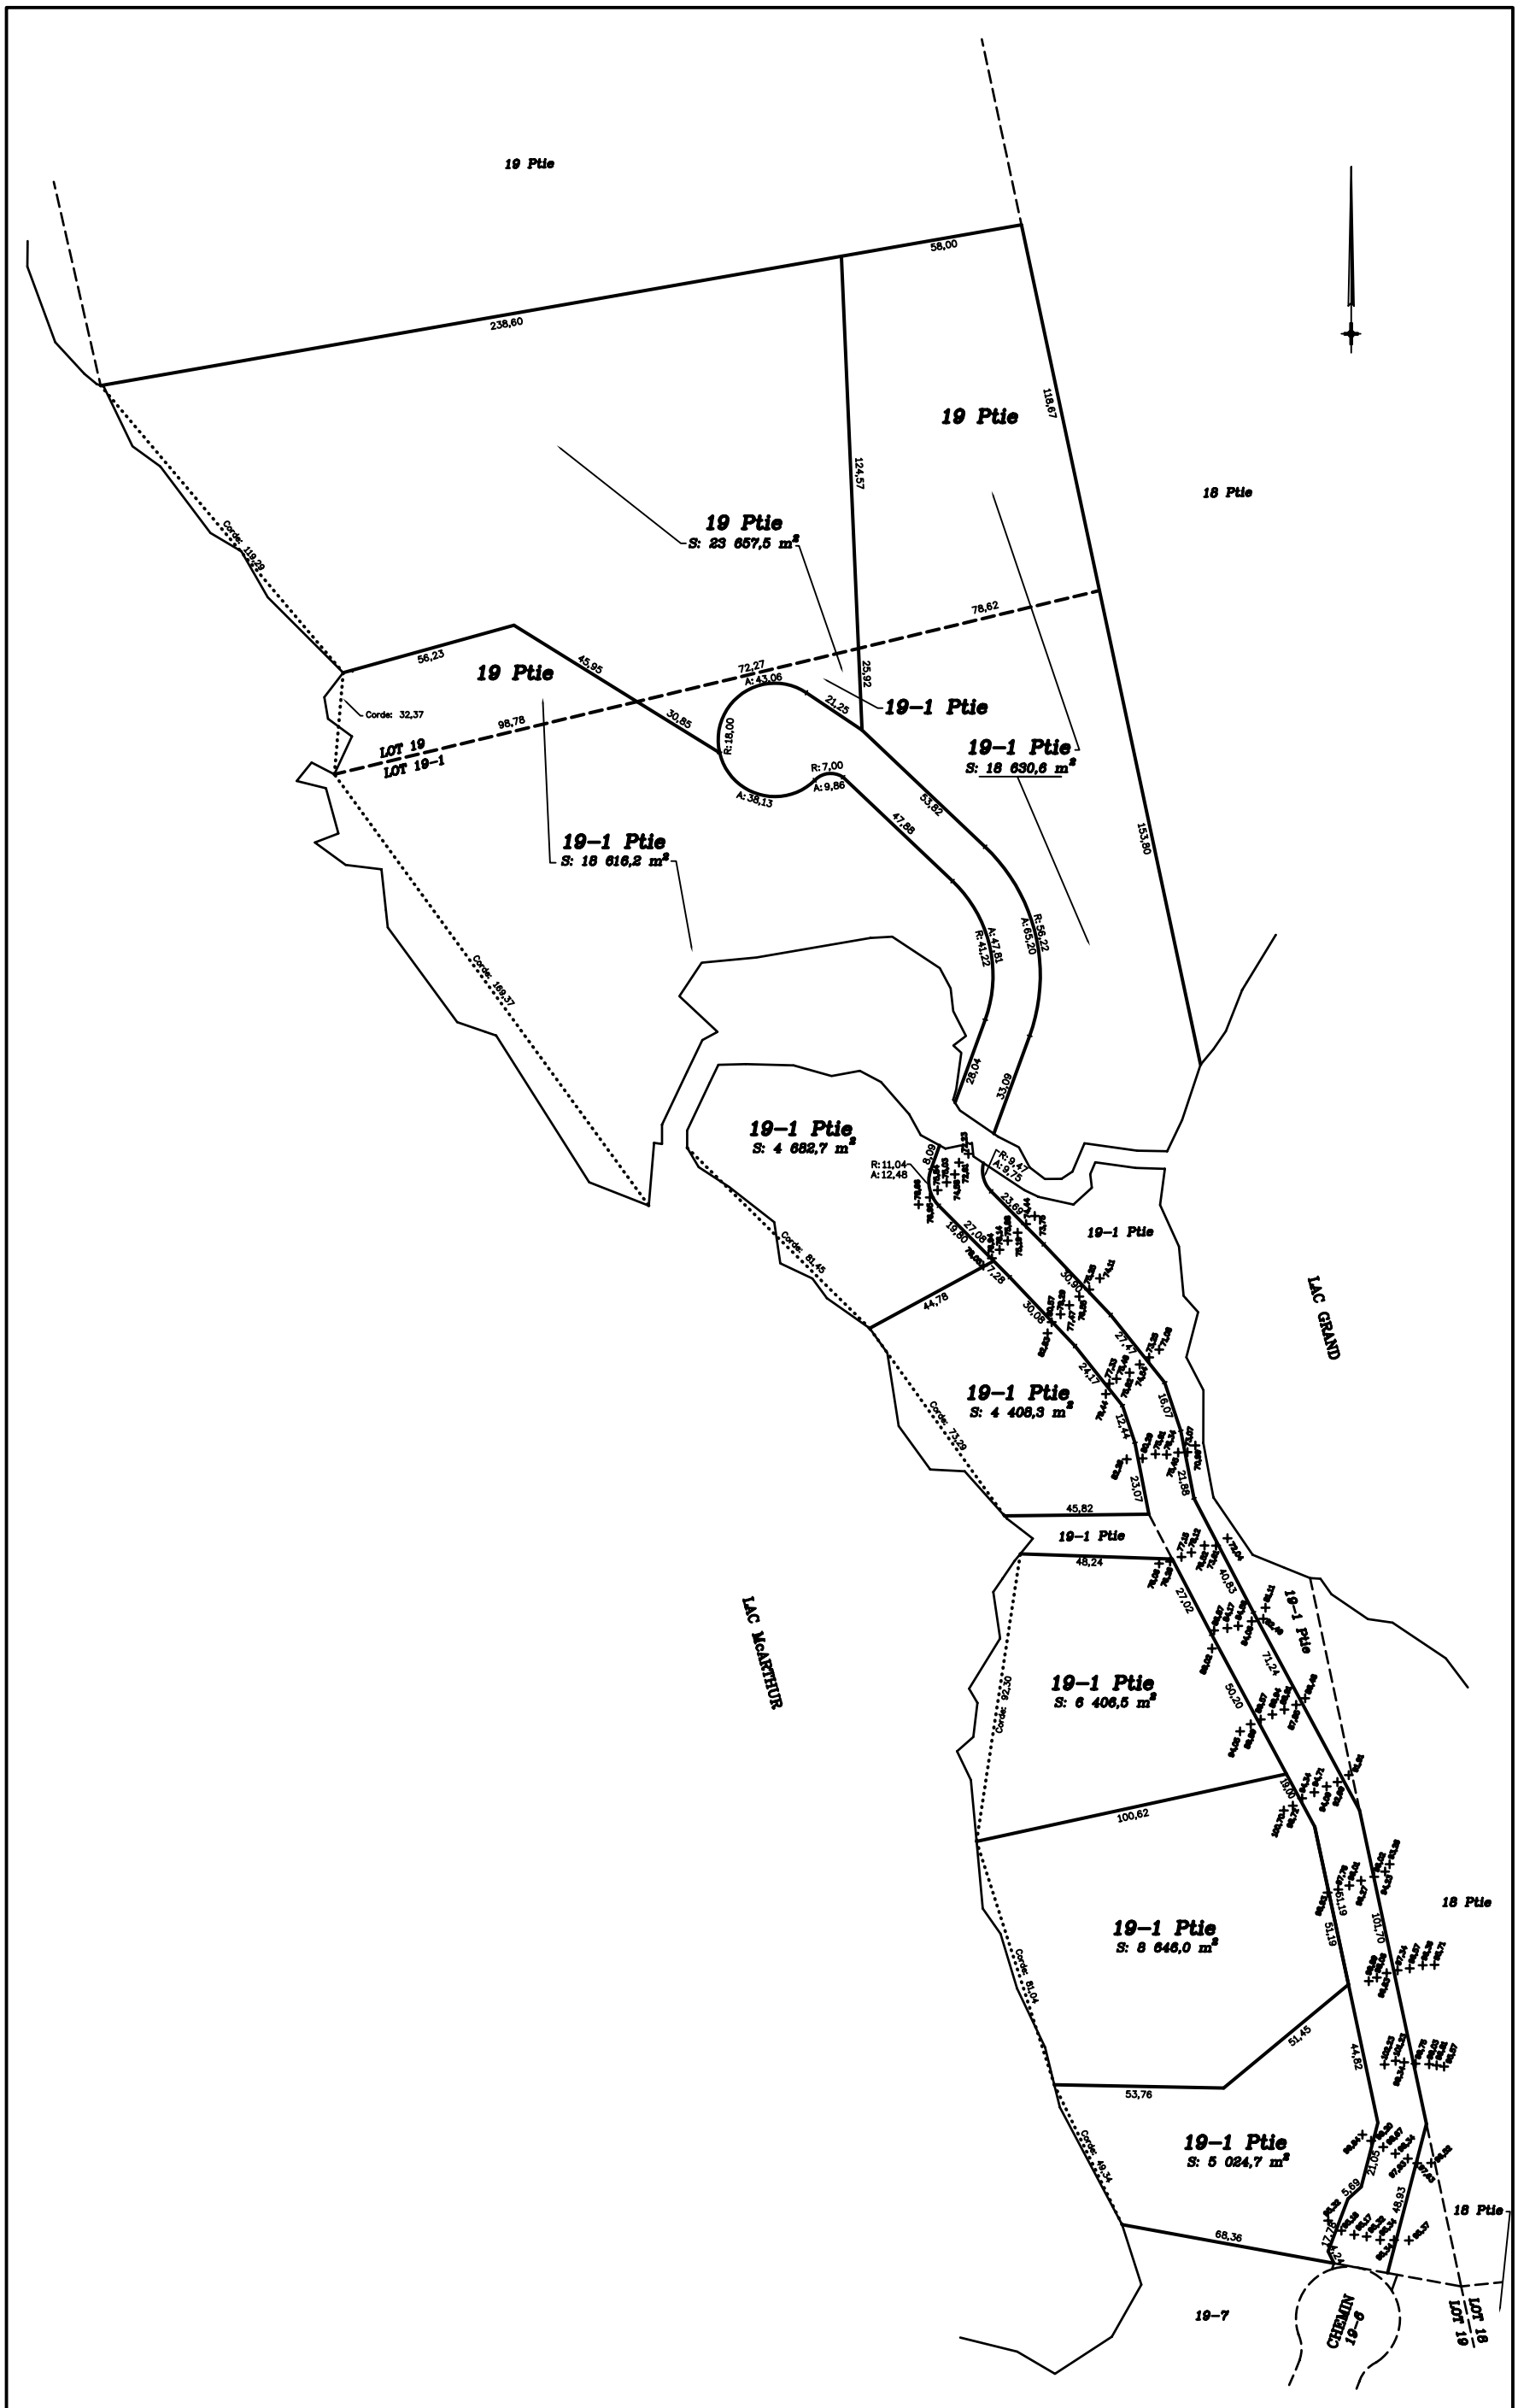

Note: Les élévations sont arbitraires.
N.B. Les distances apparaissant sur ce plan sont en mètres. (SI)

CADASTRE DU CANTON DE PORTLAND

CIRCONSCRIPTION FONCIÈRE DE PAPINEAU

PLAN PROJET DE LOTISSEMENT PORTANT
SUR DES PARTIES DES LOTS 19 ET 19–1 DU RANG 1 OUEST

ÉCHELLE: 1:1000

GATINEAU, QC.le 30 JUIN 2006

Municipalité: Val–des–Monts

Préparé par: .....
ALAIN COURCHESNE
Arpenteur–Géomètre

COPIE CERTIFIÉE CONFORME

Par: .....
ALAIN COURCHESNE
Arpenteur–Géomètre

Date: .....

9010C–2